


C

- 専有面積 / 202.56㎡ (約61.27坪)
- バルコニー面積 / 83.19㎡ (約25.16坪)
- サービスバルコニー面積 / 3.36㎡ (約1.01坪)

TYPE
3LDK

11F	ルーフ バルコニー	1101 D
10F		1001 C
9F		901 C
8F	801 A	802 B
7F	701 A	702 B
6F	601 A	602 B
5F	501 A	502 B
4F	401 A	402 B
3F	301 A	302 B
2F	201 A	202 B
1F	ロビー・ラウンジ	エントランスホール

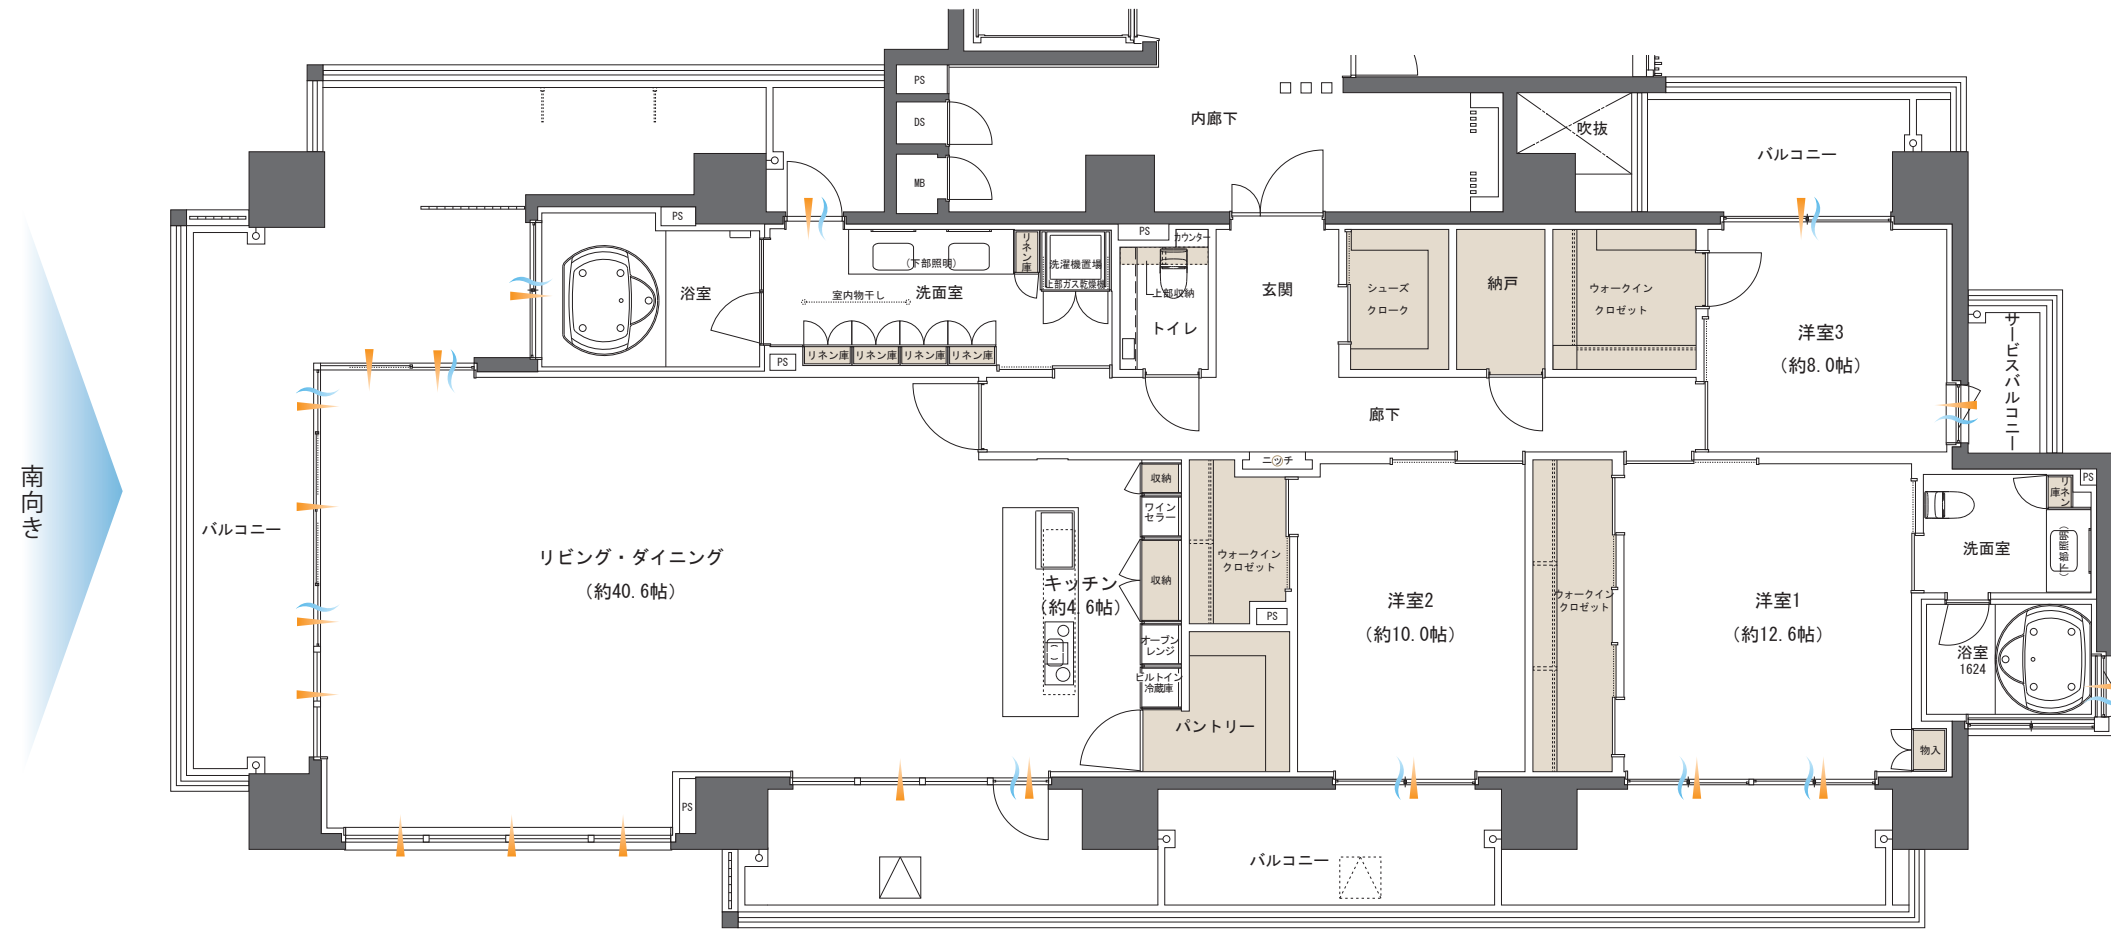

南向き

